
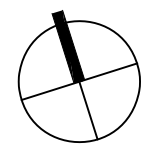


6 ет

Шести Етаж		
Помещение	кв.м.(ап.+мазе + общи части)	Статут
Апартамент 10	59,77	

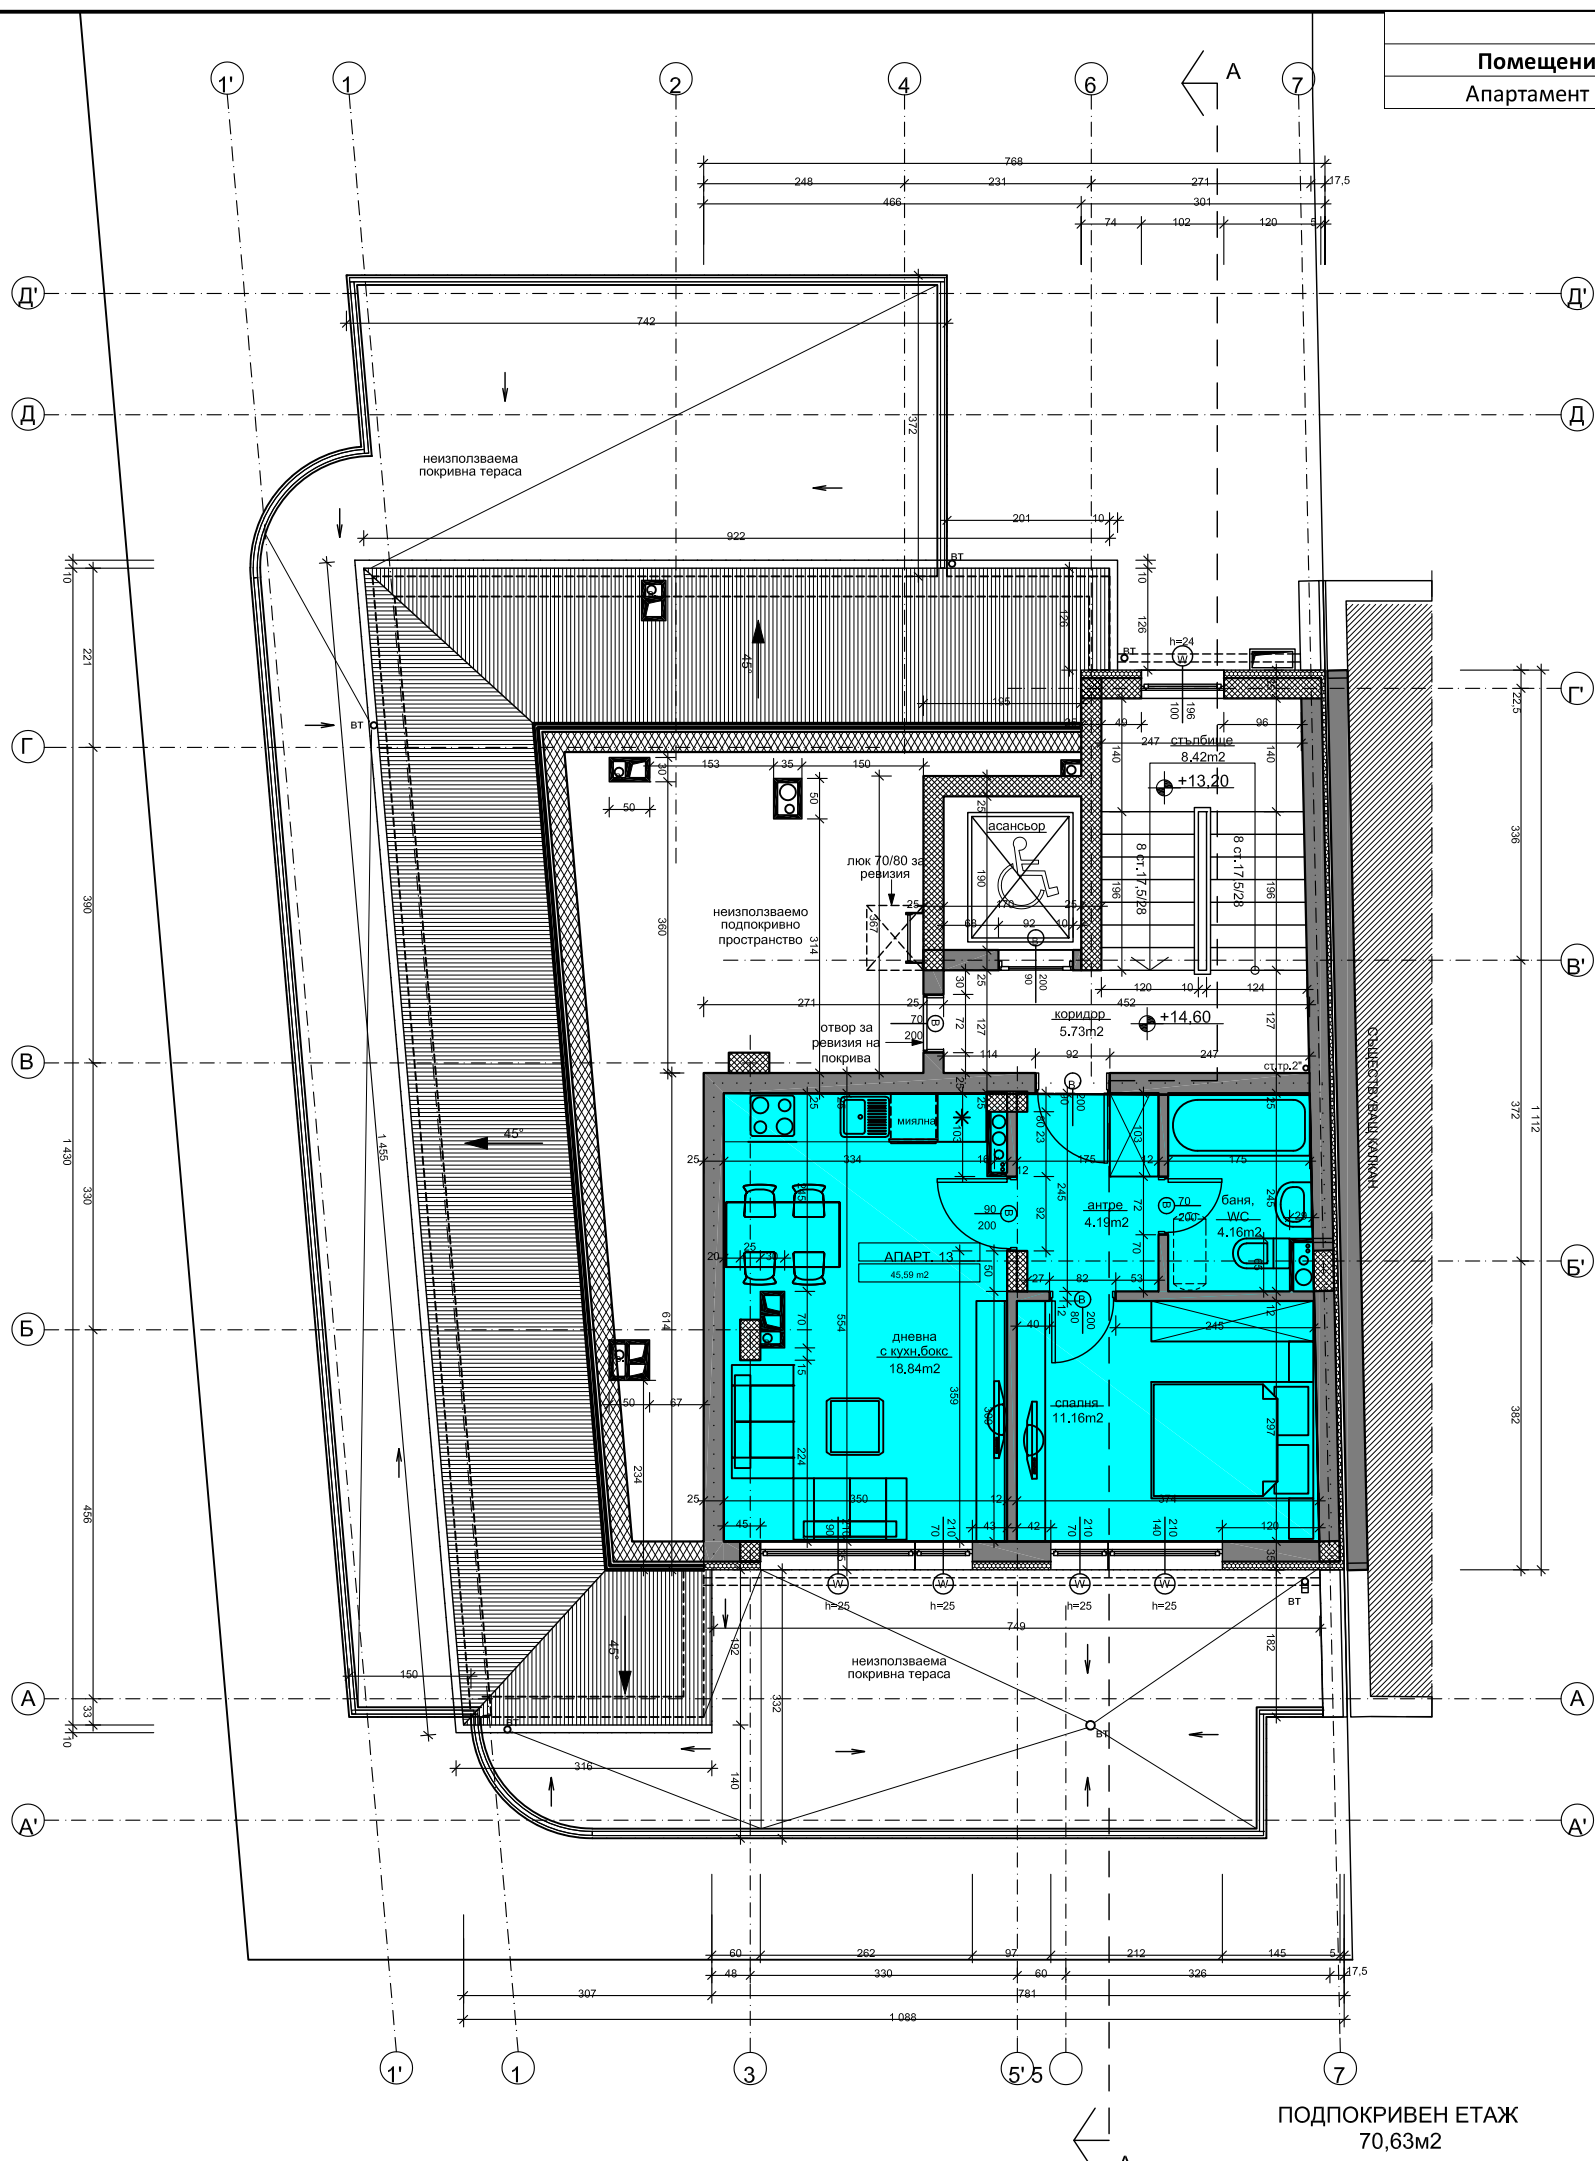

- Съгласувани собственици:
1. Асен А. Асенов ;
 2. Олга Б. Асенова ;
 3. Деселинка Н. Божова ;
 4. Лазар А. Божов ;
 5. Николай А. Божов ;

- ЛЕГЕНДА:
- тухлени зидове
 - ▨ стб. колокви и шайби
 - ▨ топлоизолация EPS 10cm

ВЪЗЛОЖИТЕЛ:
"ПРОПЪРТИ КОНСУЛТИНГ" ЕООД

ОБЕКТ:
ЖИЛИШНА СГРАДА С ОФИС
АТЕЛИЕТА И ПОДЗЕМЕН ГАРАЖ В
УПИ Х-1087(ПИ 68134.4335.1087), КВ.202а,
М."ОВЧА КУПЕЛ", ГР. СОФИЯ

ЧЕРТЕЖ:
РАЗПРЕДЕЛЕНИЕ ПОДПОКРИВЕН ЕТАЖ

ЧАСТ:	МАЩАБ:	ФАЗА:	ДАТА:	ЛИСТ №:
АРХ.	1:50	ТП	05.2018г.	6/10
ПРОЕКТАНТИ:				ПОДПИС:
АРХ.	арх. Р. ТЕРКОВА			
КОНСТР.	инж. В. ГЕОРГИЕВ			
ЕЛ.	инж. ЦИЛИНЕВА			
ВнК	инж. М. ГОРЧОВА			
ОВК, ЕЕ	инж. С. ПОПОВ			
ПБ	инж. В. ДОБЧЕВА			
ГЕОДЕЗИЯ	инж. Р. НИКОЛОВ			
ПАРКОУСТ.	инж. арх. М. МИХАЙЛОВА			
ВЪЗЛОЖИТЕЛ:				

ПОДПОКРИВЕН ЕТАЖ
70,63m²